



distacco verso Via Londra

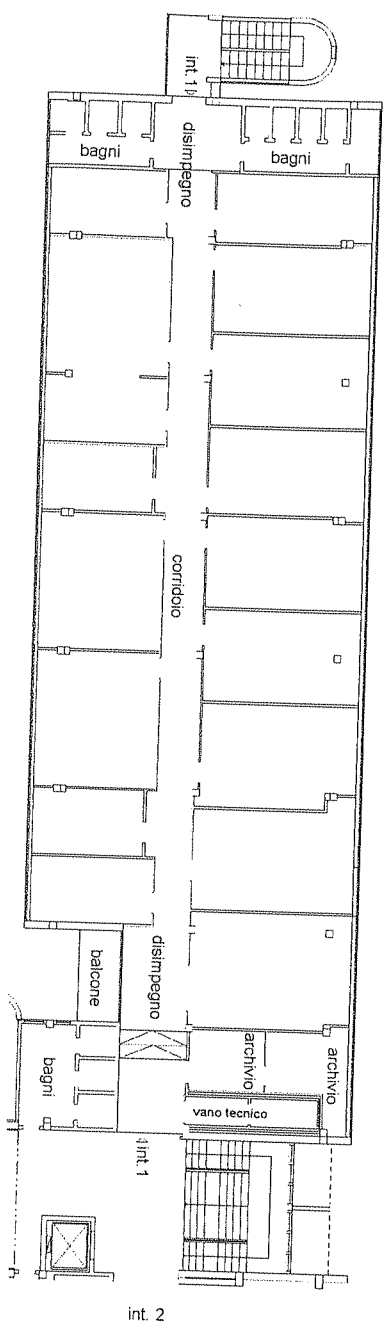

UFFICIO
PIANO PRIMO - INT. 1
H = 300 cm
COMPARTO Z10
EDIFICIO X

distacco verso Via Londra

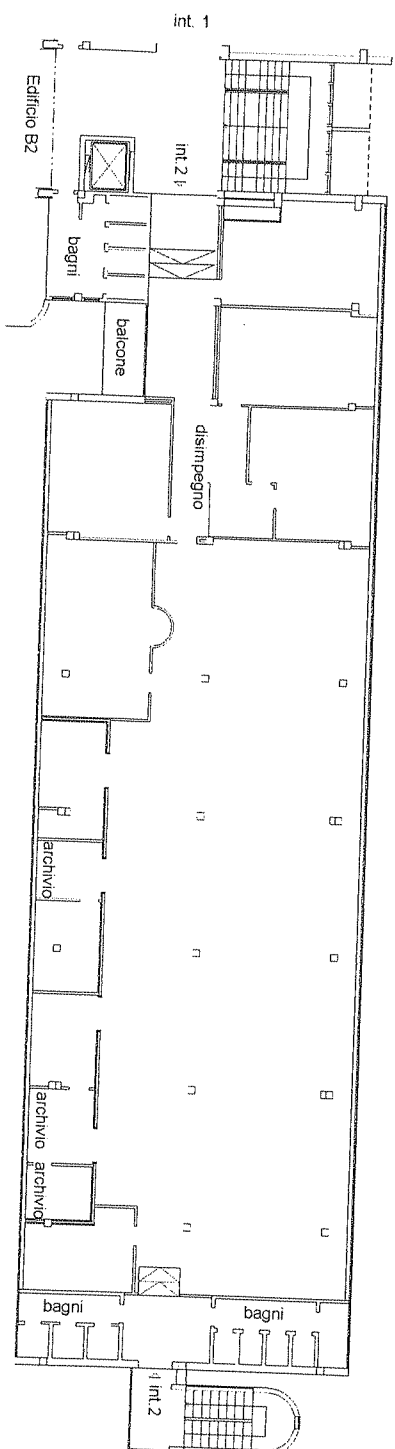

UFFICIO
PIANO PRIMO - INT. 2
H = 300 cm
COMPARTO Z10
EDIFICIO X